

Die Ausführung erfolgt nach diesem Kontrollplan, allfällige Änderungen oder Ergänzungen müssen vermerkt werden. Dieser Plan ersetzt den Beschrieb der Auftragsbestätigung.

SYSTEM : Hawaii Junior/ F42/ B28 / VG15 / Freeslide

FARBE : Aussen Feuerstein  
Innen Feuerstein

DACHGLAS : 11 mm VSG

VERGLASUNG : ESG 8 / 10 mm / 9 mm VSG  
Isolierglas 18/20 mm

BESCHLAG : 1 Stk. Vollglas 6 Elemente  
1 Stk. Schiebewand 3GL/3FLG  
1 Stk. Freeslide 4- Elemente

Farbe: Beschläge Innen Schwarz Aussen Schwarz  
Farbe: Gummi Innen Schwarz Aussen Schwarz

Die statische Belastung des Wintergartens auf den best. Baukörper muss bauseits geprüft werden

Zenn Bauelemente

Lorcher Str.65 73547  
Lorch-Waldhausen

Kom.

Ausstellung Junior


WINTERGARTEN

Ansichten

SUNPARADISE  
ALU-SYSTEME


TEL. +49 89 333 38 60 FAX +49 89 333 38 64  
GEZ. 27.07.07 Gülsen Çavuşoğlu

Plan D07047-1

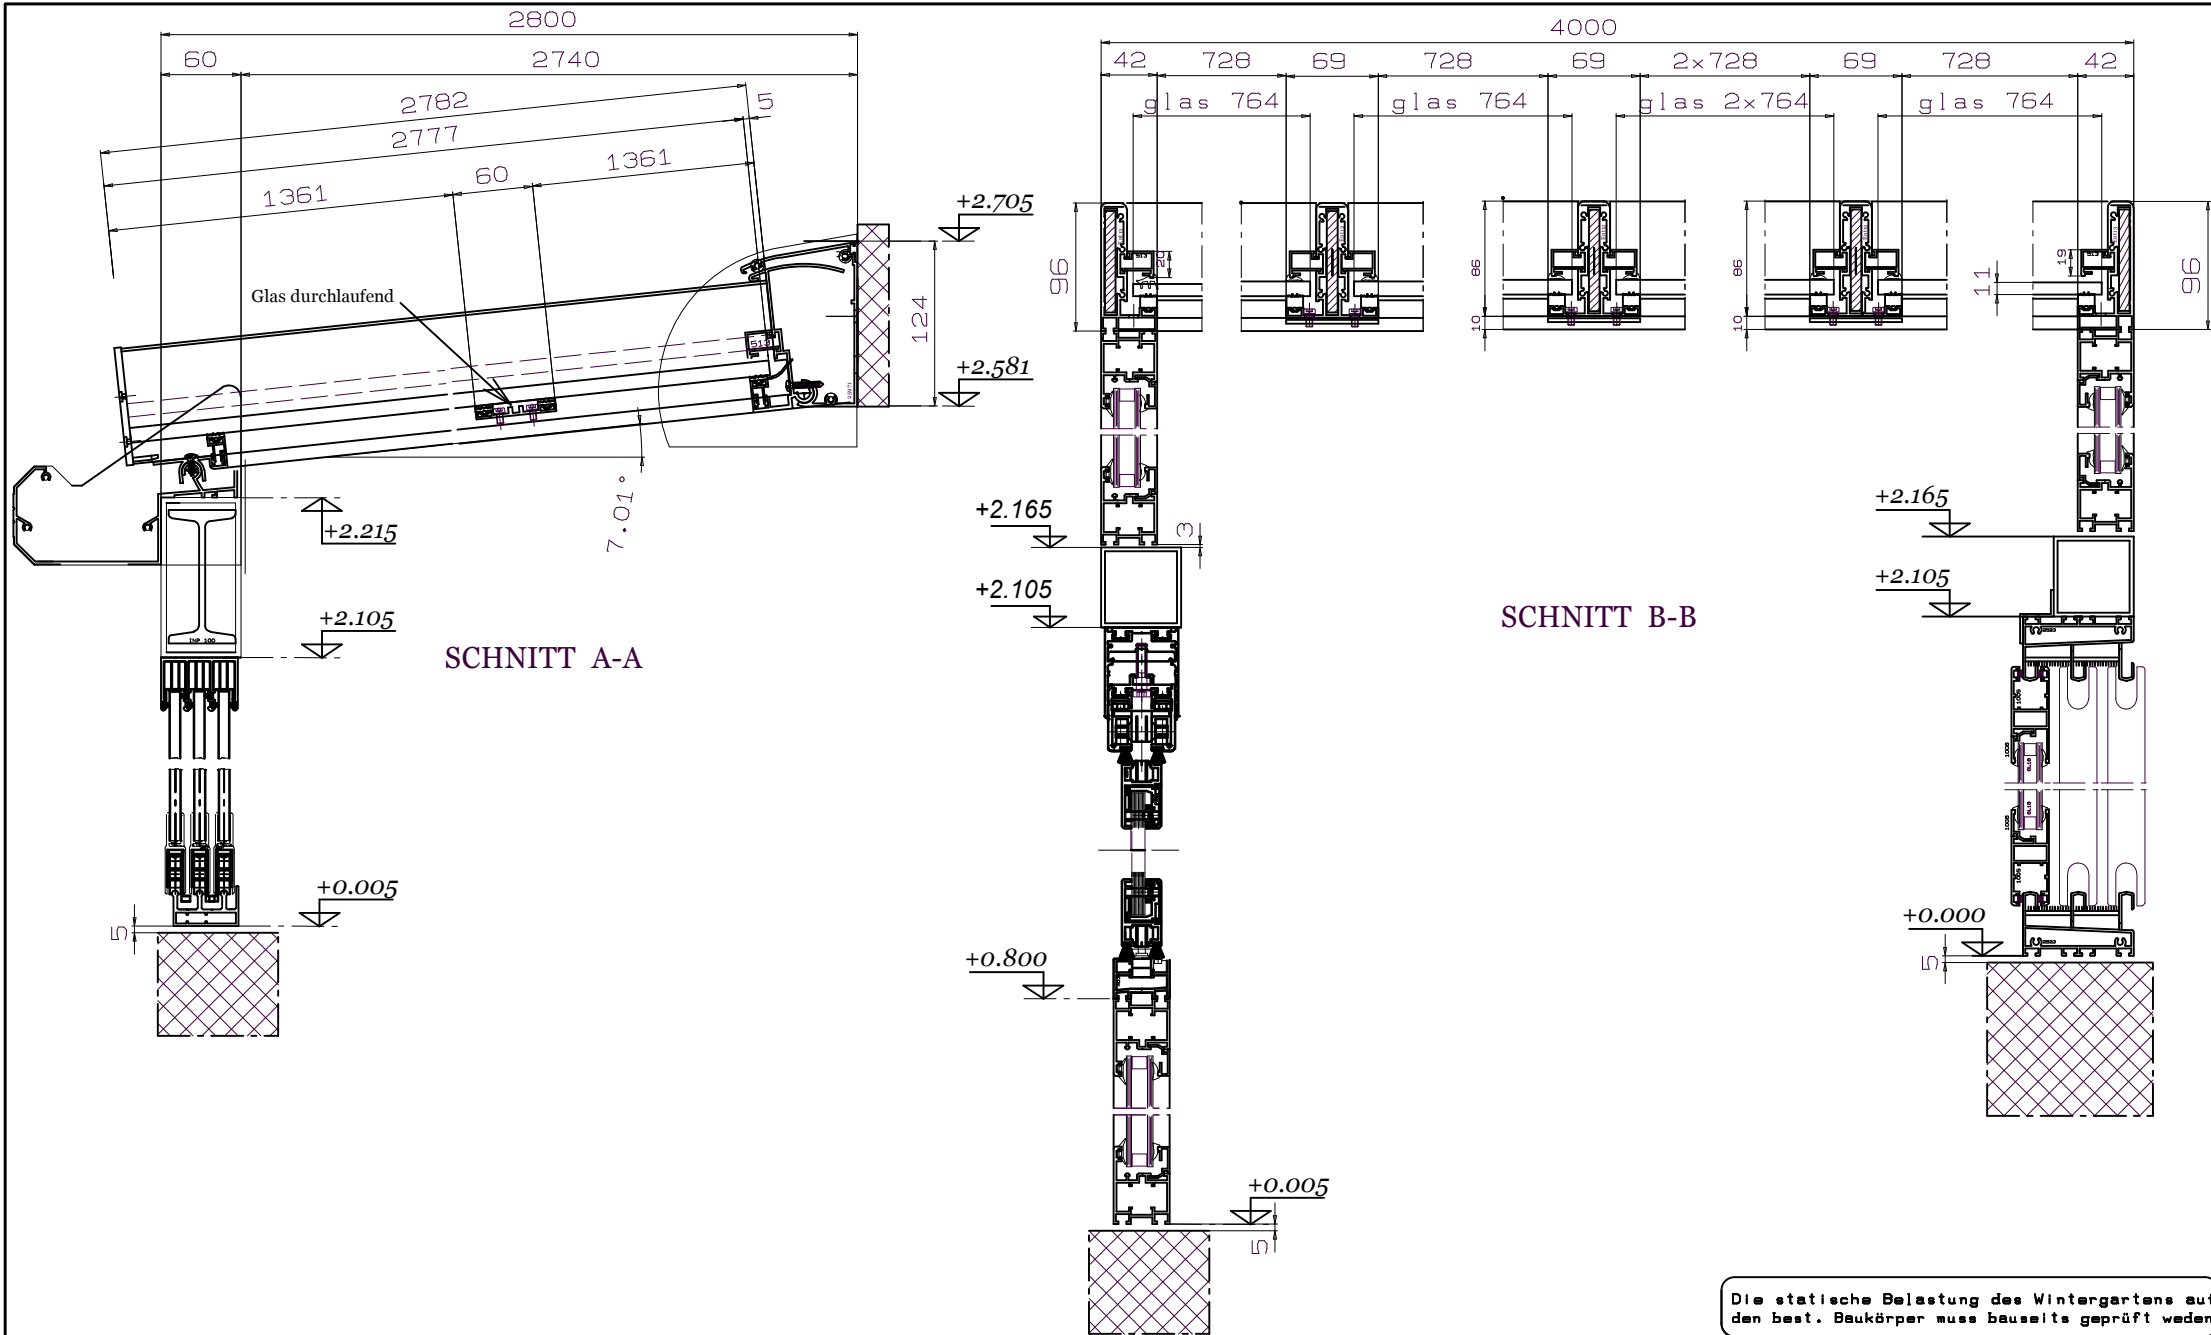

Die statische Belastung des Wintergartens auf den best. Baukörper muss beiseits geprüft werden

Zenn Bauelemente Lorcher Str.65 73547 Lorch-Waldhausen	Kom. Ausstellung Junior
WINTERGARTEN SCHNITT A,B	 <small>TEL +49 833 38 83 FAX +49 833 38 84</small> <small>GEZ 27.07.07 Gülsen Çavuşoğlu</small> Plan D07047-2

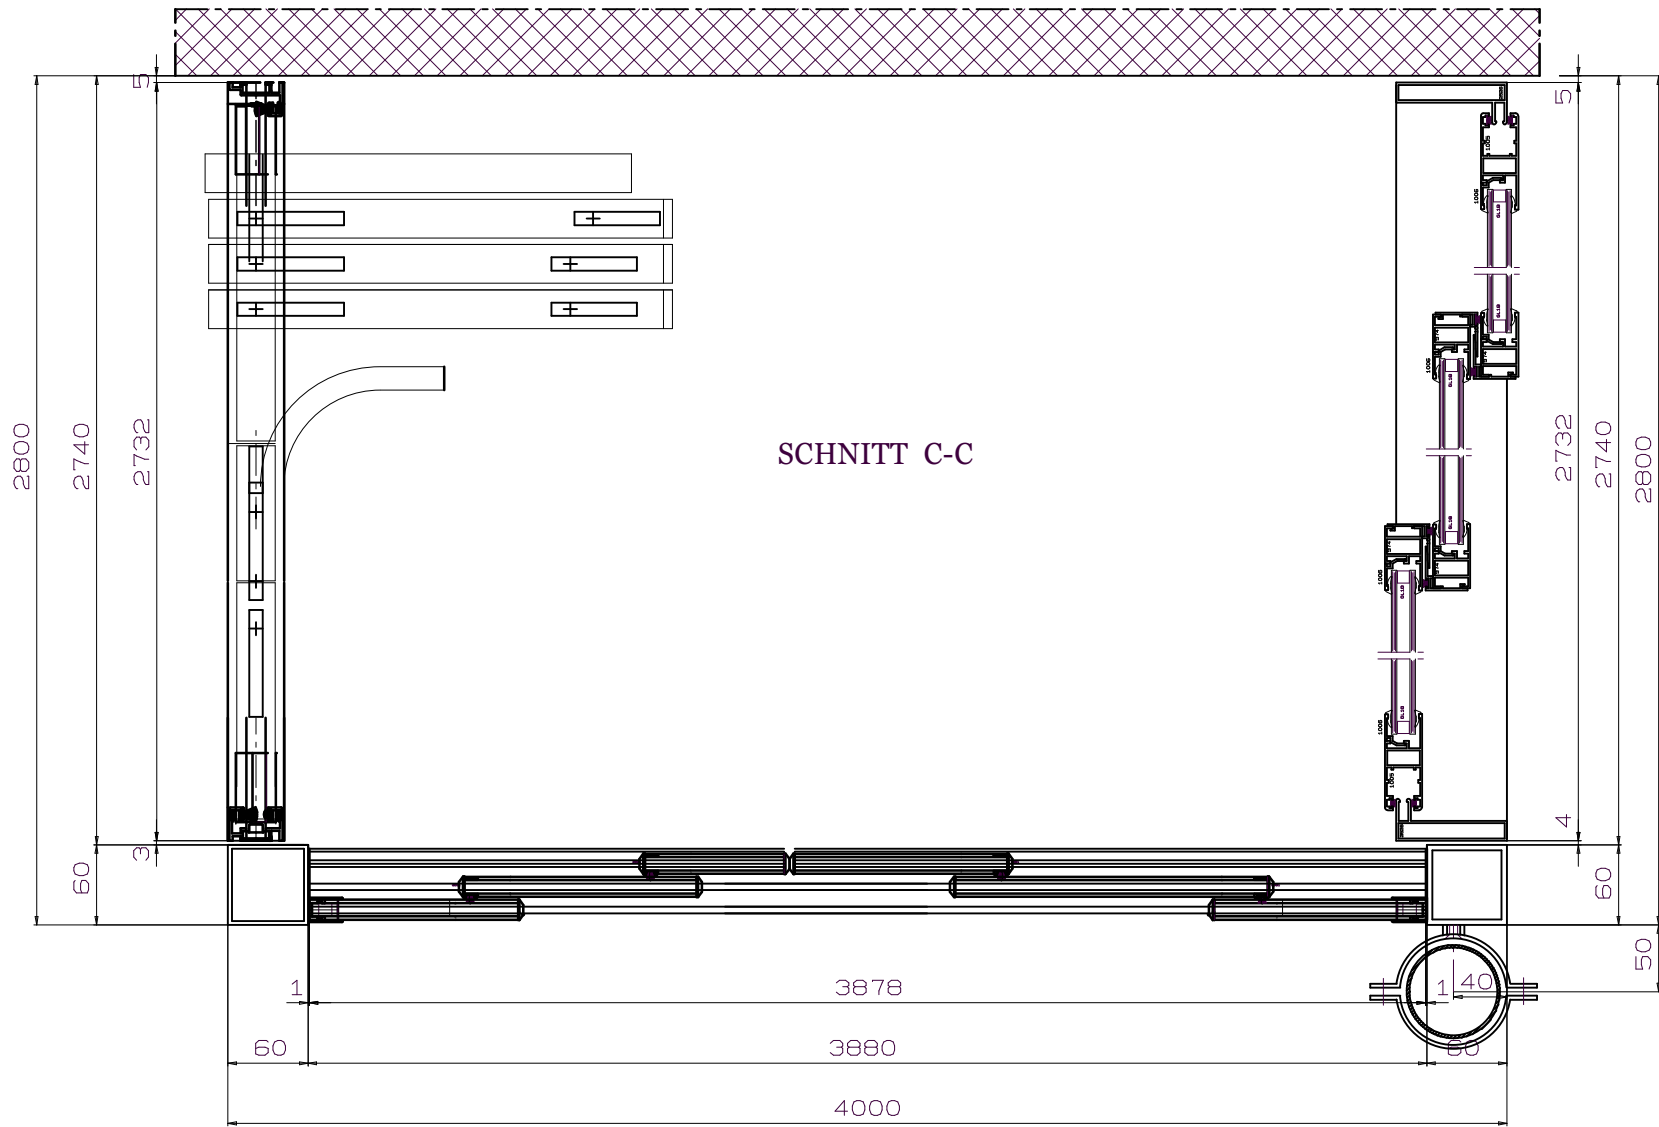

Die statische Belastung des Wintergartens auf den best. Baukörper muss beiseits geprüft werden

<b>Zenn Bauelemente</b> Lorcher Str.65 73547 Lorch-Waldhausen	Kom. Ausstellung Junior
<b>WINTERGARTEN</b> SCHNITT C-C	 <small>TEL. +49 203 38 63 FAX +49 203 38 64</small> <small>GEZ. 19.09.07 Gülcen Çavuşoğlu</small> Plan <b>D07047-3</b>